


Wykonawca	Zakład Robót Ogólnobudowlanych i Drogowych 97-300 Piotrków Trybunalski ul. Łódzka 46 /13	arkusz
Inwestor	STAROSTWO POWIATOWE W RAWIE MAZOWIECKIEJ 96-200 RAWA MAZOWIECKA PLAC WOLNOŚCI 1	nr rysunku skala 1:500
Obiekt	REMONT SKRZYŻOWANIA DRÓG POWIATOWYCH NR 4123 E i NR 4122 E w m. SĄDKOWICE. DZ NR 175 i 336	data : 04.06.2008
Rysunek	PLAN ZAGOSPODAROWANIA TERENU	umowa nr część drogowa
Projektował	mgr inż. EDWARD GRZEGORZEWSKI upr. w specjalności inżyniersko-konstrukcyjnej UAN V8388/178/88	podpis

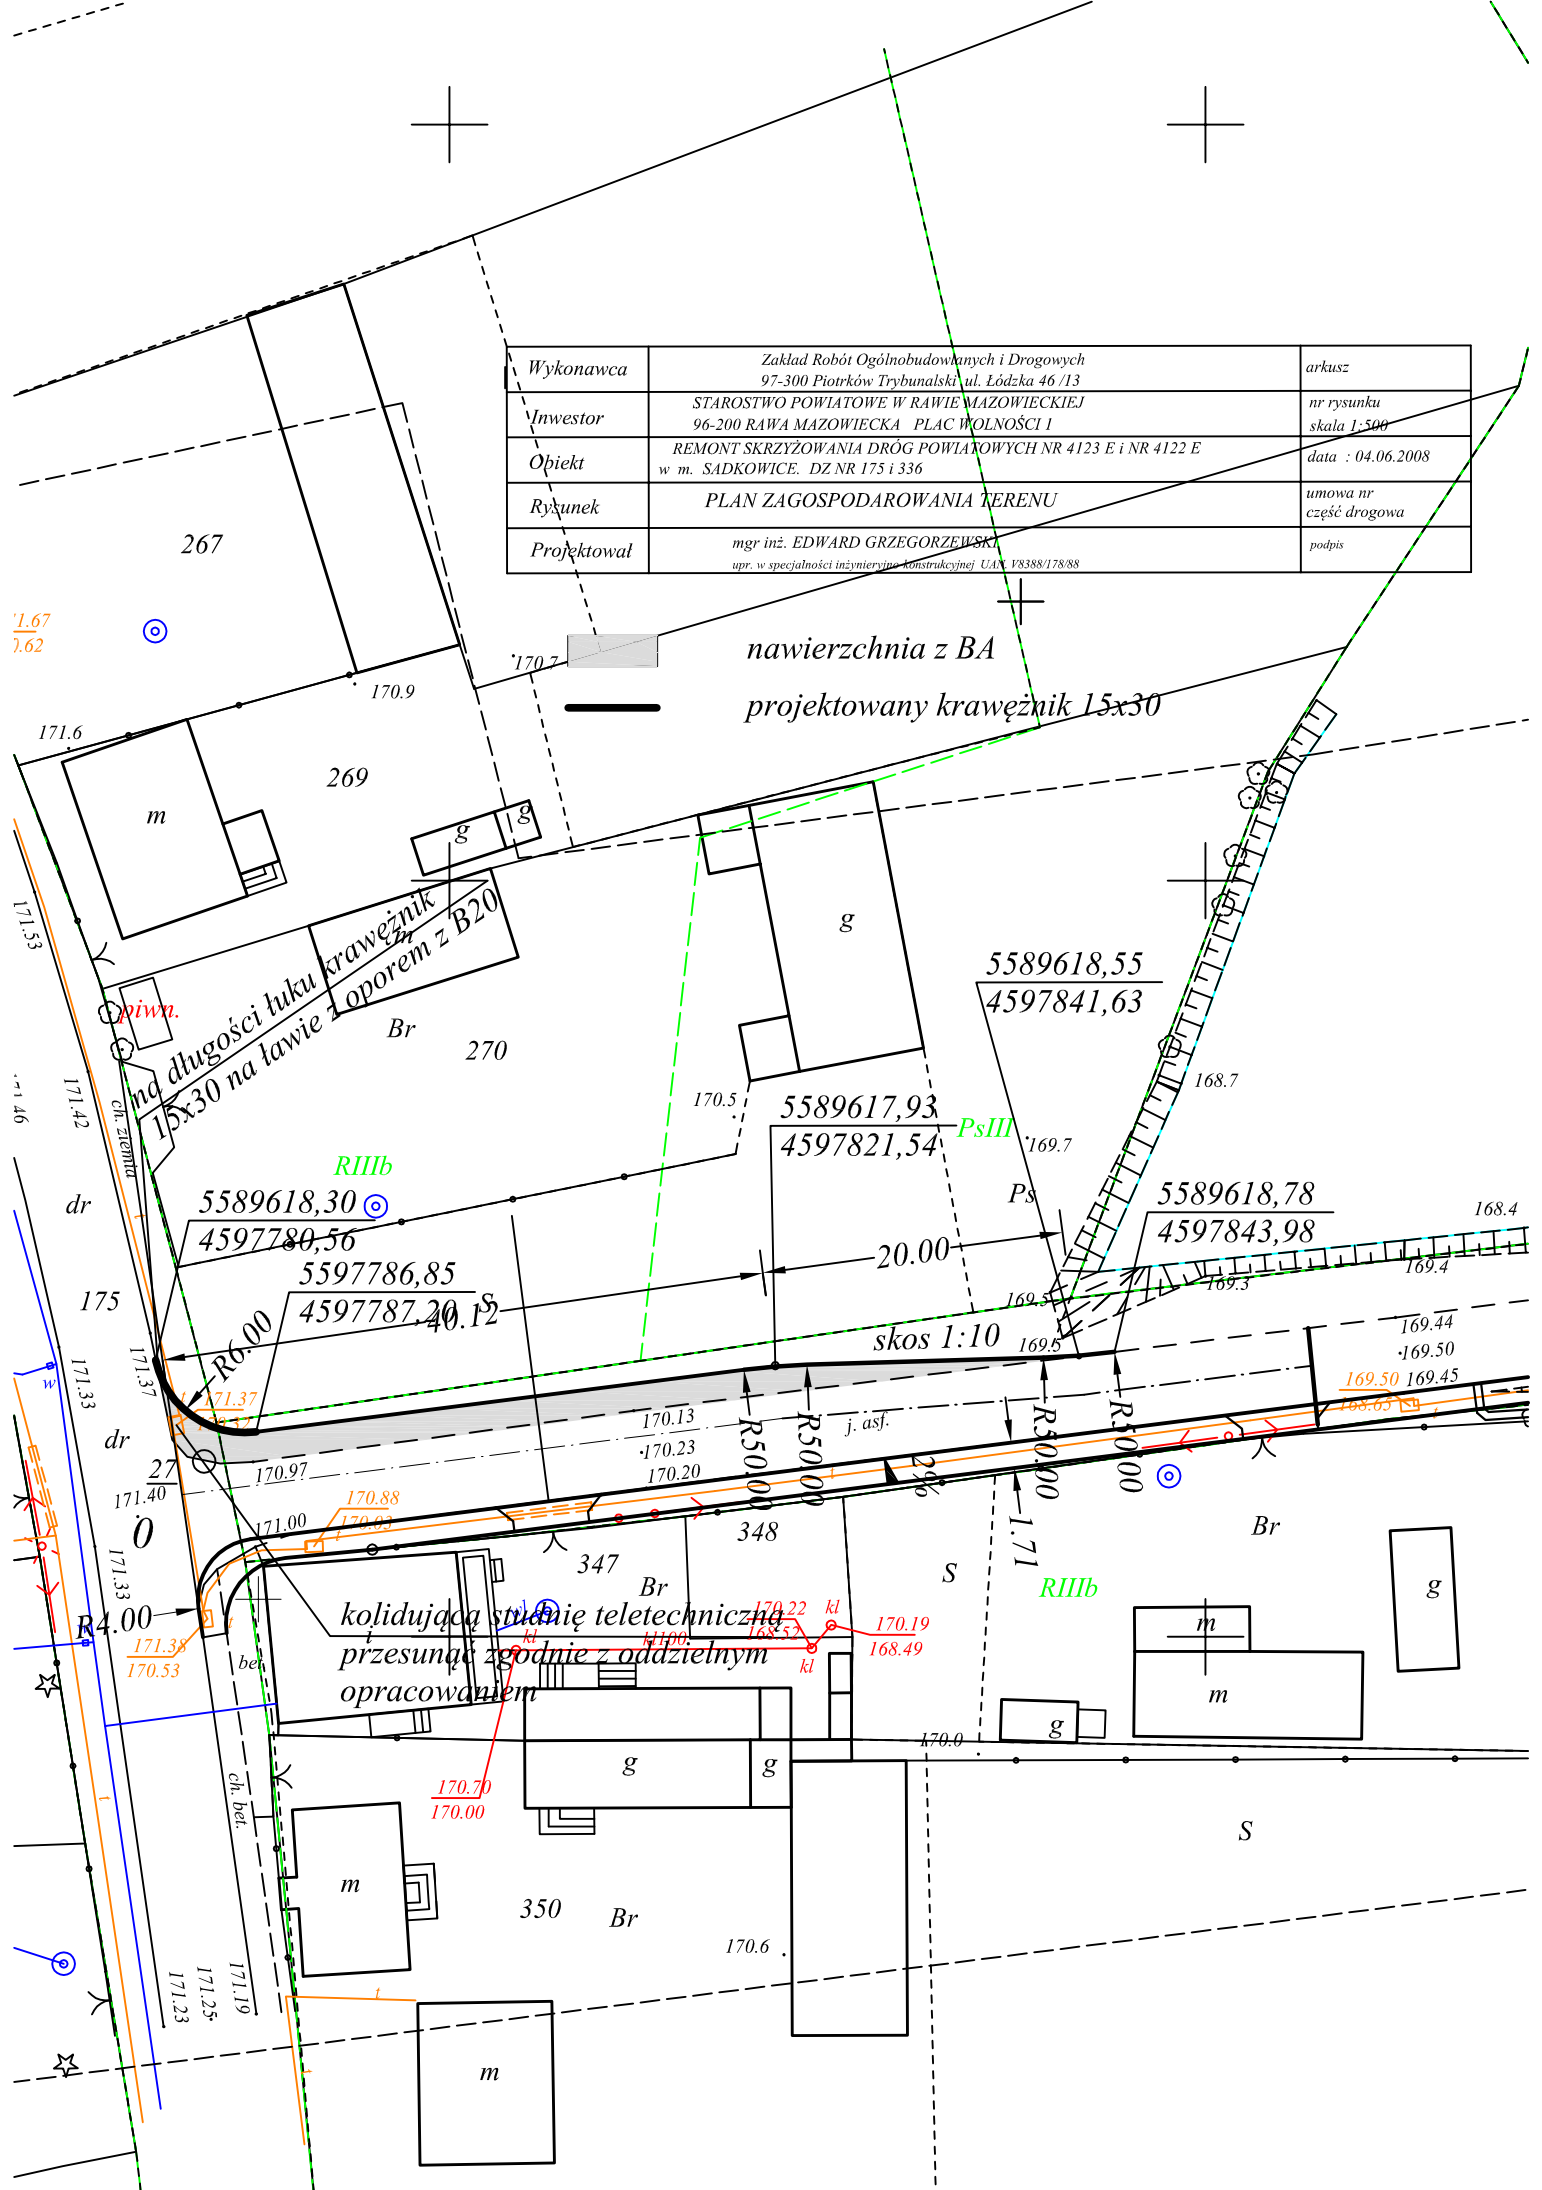

nawierzchnia z BA  
 —————  
 projekowany krawężnik 15x30

1.67  
7.62

267

269

270

347

348

350

5589618,55  
4597841,63

5589617,93  
4597821,54

5589618,78  
4597843,98

5589618,30  
4597780,56

5597786,85  
4597787,20

kolidującą studnię teletechniczną  
przesunąć zgodnie z oddzielnym  
opracowaniem

170.70  
170.00

170.22  
168.52  
170.19  
168.49

171.6

170.9

170.7

171.53

171.42

171.37

171.33

171.40

171.33

171.38  
170.53

171.19

171.25  
171.23

171.19

171.19

170.5

169.7

169.5

169.3

169.4

169.44  
169.50  
169.50  
168.65

170.13  
170.23  
170.20

170.00

170.00

