ZAŁĄCZNIK 1 DO DECYZJI

Nr GOT.6852.4.2023.MS

STAROSTA RAWSKI

Signature Not Verified

Dokument podpisany przez Anna Ostalska
Data: 2023.08.02 14:28:39 CEST

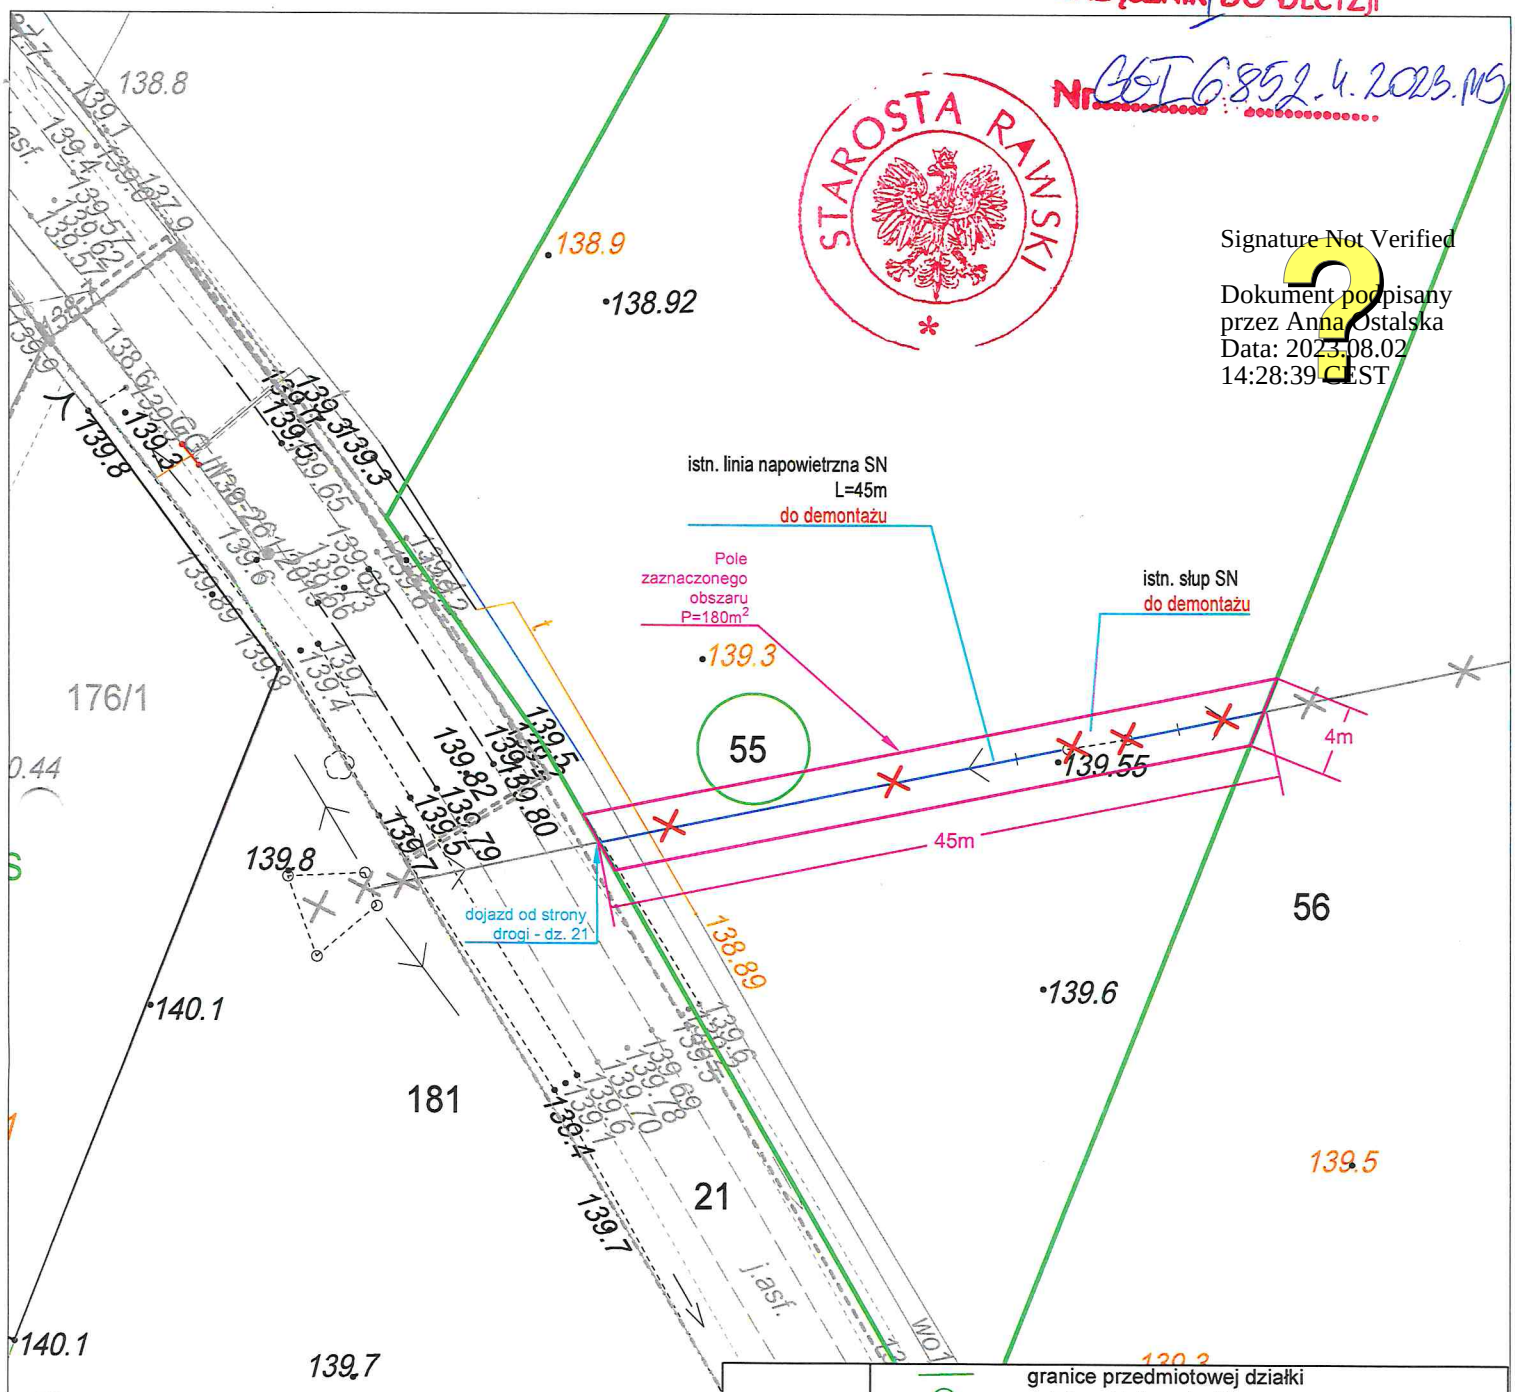

Legenda:	granice przedmiotowej działki działka objęta wnioskiem pas zobowiązania do udostępnienia istn. napowietrzna linia elektroenergetyczna SN istn. słup SN demontaż
Inwestycja:	Rawa Mazowiecka – Janolin (GPZ Rawa mazowiecka Janolin wyprowadzenie kabla) – przebudowa istniejących urządzeń elektroenergetycznych sieci SN i nN
Inwestor:	PGE Dystrybucja S.A. Oddział Łódź Rejon Energetyczny Żyrardów ul. Mazowiecka 1-5, 96-300 Żyrardów
Wykonawca:	EL-KOL Sp. z o.o. 90-023 Łódź, ul. Wysoka 9 lok. 204
Tytuł rysunku:	***Koncepcja projektu***

Stanowisko:	Imię i nazwisko:	Nr uprawnień:	Podpis:
Opracował:	mgr inż. Adam Dziewulski		
Data:	Marzec 2023 r.		
Skala:	1:500	Numer rysunku:	2

Wydruk z mapy zasadniczej w postaci wektorowej
Licencja GG.II.6642.361.2022_1013_CL1