

ORIENTACJA SKALA 1: 50000




Nr. GG.I. 6853.14.2023.MB



Z up. STAROSTY

Anna Ostalska
p.o. DYREKTORA WYDZIAŁU GEODEZJI
KATASTRU I GOSPODARKI NIERUCHOMOŚCIAMI

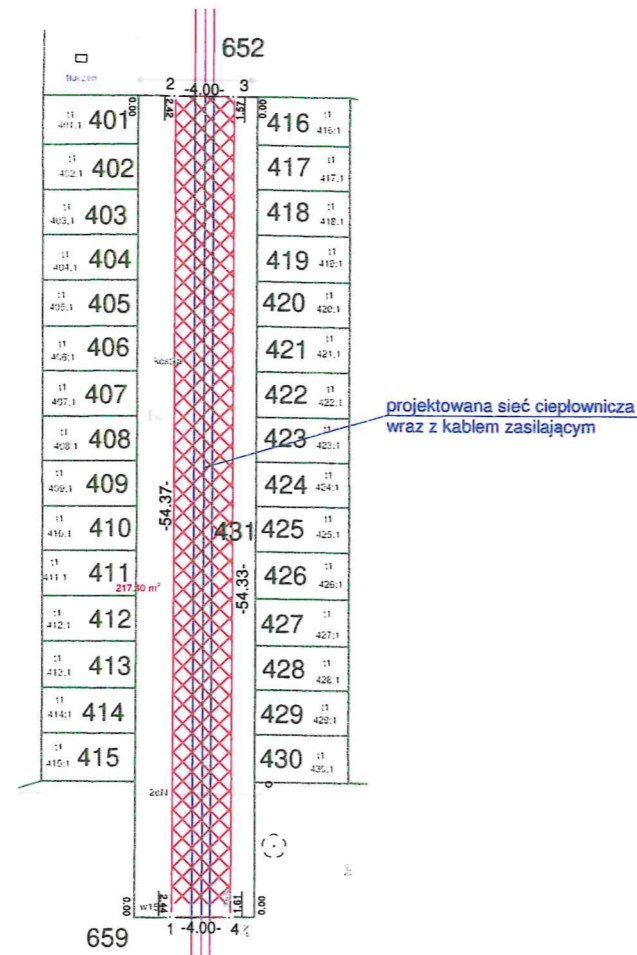

UWAGA:

- Oznaczony na mapie kolorem czerwonym projektowany pas ograniczenia sposobu korzystania z nieruchomości o szerokości 4 m w działce nr 431 położonej w obrębie nr 0002 miasta Rawa Mazowiecka, objętej księgą wieczystą nr LD1R/00024804/8 obejmuje powierzchnię 217 m².
- Powierzchnia pasa ograniczenia sposobu korzystania z nieruchomości została zaokrąglona do metra kwadratowego.
- Kolorem granatowym oznaczono projektowaną sieć ciepłowniczą i projektowany kabel zasilający w działce nr 431 o długości 54,35 m.

WYKAZ WSPÓŁRZEDNYCH
PUNKTÓW OKREŚLAJĄCYCH
PAS OGRANICZENIA
SPOSOBU KORZYSTANIA

1	5737726.04	7448944.68
2	5737780.41	7448944.86
3	5737780.37	7448948.86
4	5737726.04	7448948.68

Poświadczam się, że niniejszy dokument został opracowany w wyniku prac, których rezultaty zawiera operat techniczny wpisany do ewidencji materiałów państwowego zasobu geodezyjnego i kartograficznego.

Nazwa organu prowadzącego państwowy zasób geodezyjny i kartograficzny	Starosta Rawski
Identyfikator ewidencyjny operatu technicznego	P.1013.2023.1249
Data przyjęcia operatu technicznego do zasobu	2023-09-05
Imię, nazwisko i podpis osoby reprezentującej organ	Magdalena Zdziarska

GG.II.6640.950.2023

województwo łódzkie
powiat rawski
101301_1 Miasto Rawa Mazowiecka
obręb 2
działka nr 431

MAPA DO CELÓW PRAWNYCH
skala 1:500

wykonana na podstawie art. 124 ustawy o gospodarce nieruchomościami

LD1R/00024804/8

- Mapę sporządzono na podstawie operatu ewidencji gruntów i budynków.
- Projektowany pas ograniczenia sposobu korzystania określono, na podstawie wytycznych dot. szerokości pasa technologicznego dla infrastruktury ciepłowniczej ZEC Sp. z o.o. w Rawie Mazowieckiej.

Mapę wykonało:

Przedsiębiorstwo Usług Geodezyjnych
Geodeta Ryszard Imioła

GEODETA
Ryszard Imioła
upr.nr 8825

Podpis jest prawidłowy

Dokument podpisany przez Ryszarda Imioła
Data: 2023.08.28 16:58:00 CEST

Rawa Mazowiecka, dn. 28.08.2023 r.

L. ks. rob.: 97/2023

Podpis jest prawidłowy

Dokument podpisany przez Magdalena Zdziarska
Data: 2023.09.05 09:46:00 CEST