


Skala 1:100:1000
 Legend a :
 Teren (stan istniejący)
 Niweleta


Obiekt:
BUDOWA CHODNIKA WZDŁUŻ DROGI POWIATOWEJ NR 4123E
SADKOWICE - CELINÓW w m. SADKOWICE

P.P. 165,00 m n.p.m

PIKIETAŻ	ODLEGŁOŚCI (Y)	PROSTE I ŁUKI POZIOME	SPADKI I ŁUKI PIONOWE	RZĘDNE TERENU (Zt)	RZĘDNE NIWELETY (Zn)	RÓŻNICE RZĘDNYCH (Zn-Zt)	RODZAJ NAWIERZCHNI
0+000	0,00			171,40	171,40	-0,00	
	6,00			171,00	171,17	+0,17	
	30,50			170,20	170,23	+0,03	
	81,40			169,45	169,68	+0,23	
	98,20			169,61	169,50	-0,11	
0+100	9,75			169,54	169,49	-0,05	
	29,00			169,58	169,57	-0,01	
	44,90			169,69	169,64	-0,05	
	53,50			169,79	169,76	-0,03	
	63,85			169,84	169,90	+0,06	
	74,40			169,99	170,07	+0,08	
	88,40			170,05	170,29	+0,24	
0+200	3,30			170,38	170,52	+0,14	
	14,00			170,66	170,69	+0,03	
	33,37			171,21	171,29	+0,08	
	50,25			171,77	171,91	+0,14	
	62,00			172,22	172,34	+0,12	
	94,70			173,47	173,54	+0,07	
0+300	14,40			174,01	174,05	+0,04	
	28,50			174,33	174,42	+0,09	
	52,85			174,65	174,73	+0,08	
	63,10			174,80	174,87	+0,07	
	70,20			174,99	174,96	-0,03	
	96,60			175,27	175,30	+0,03	
0+400	20,10			175,37	175,39	+0,02	

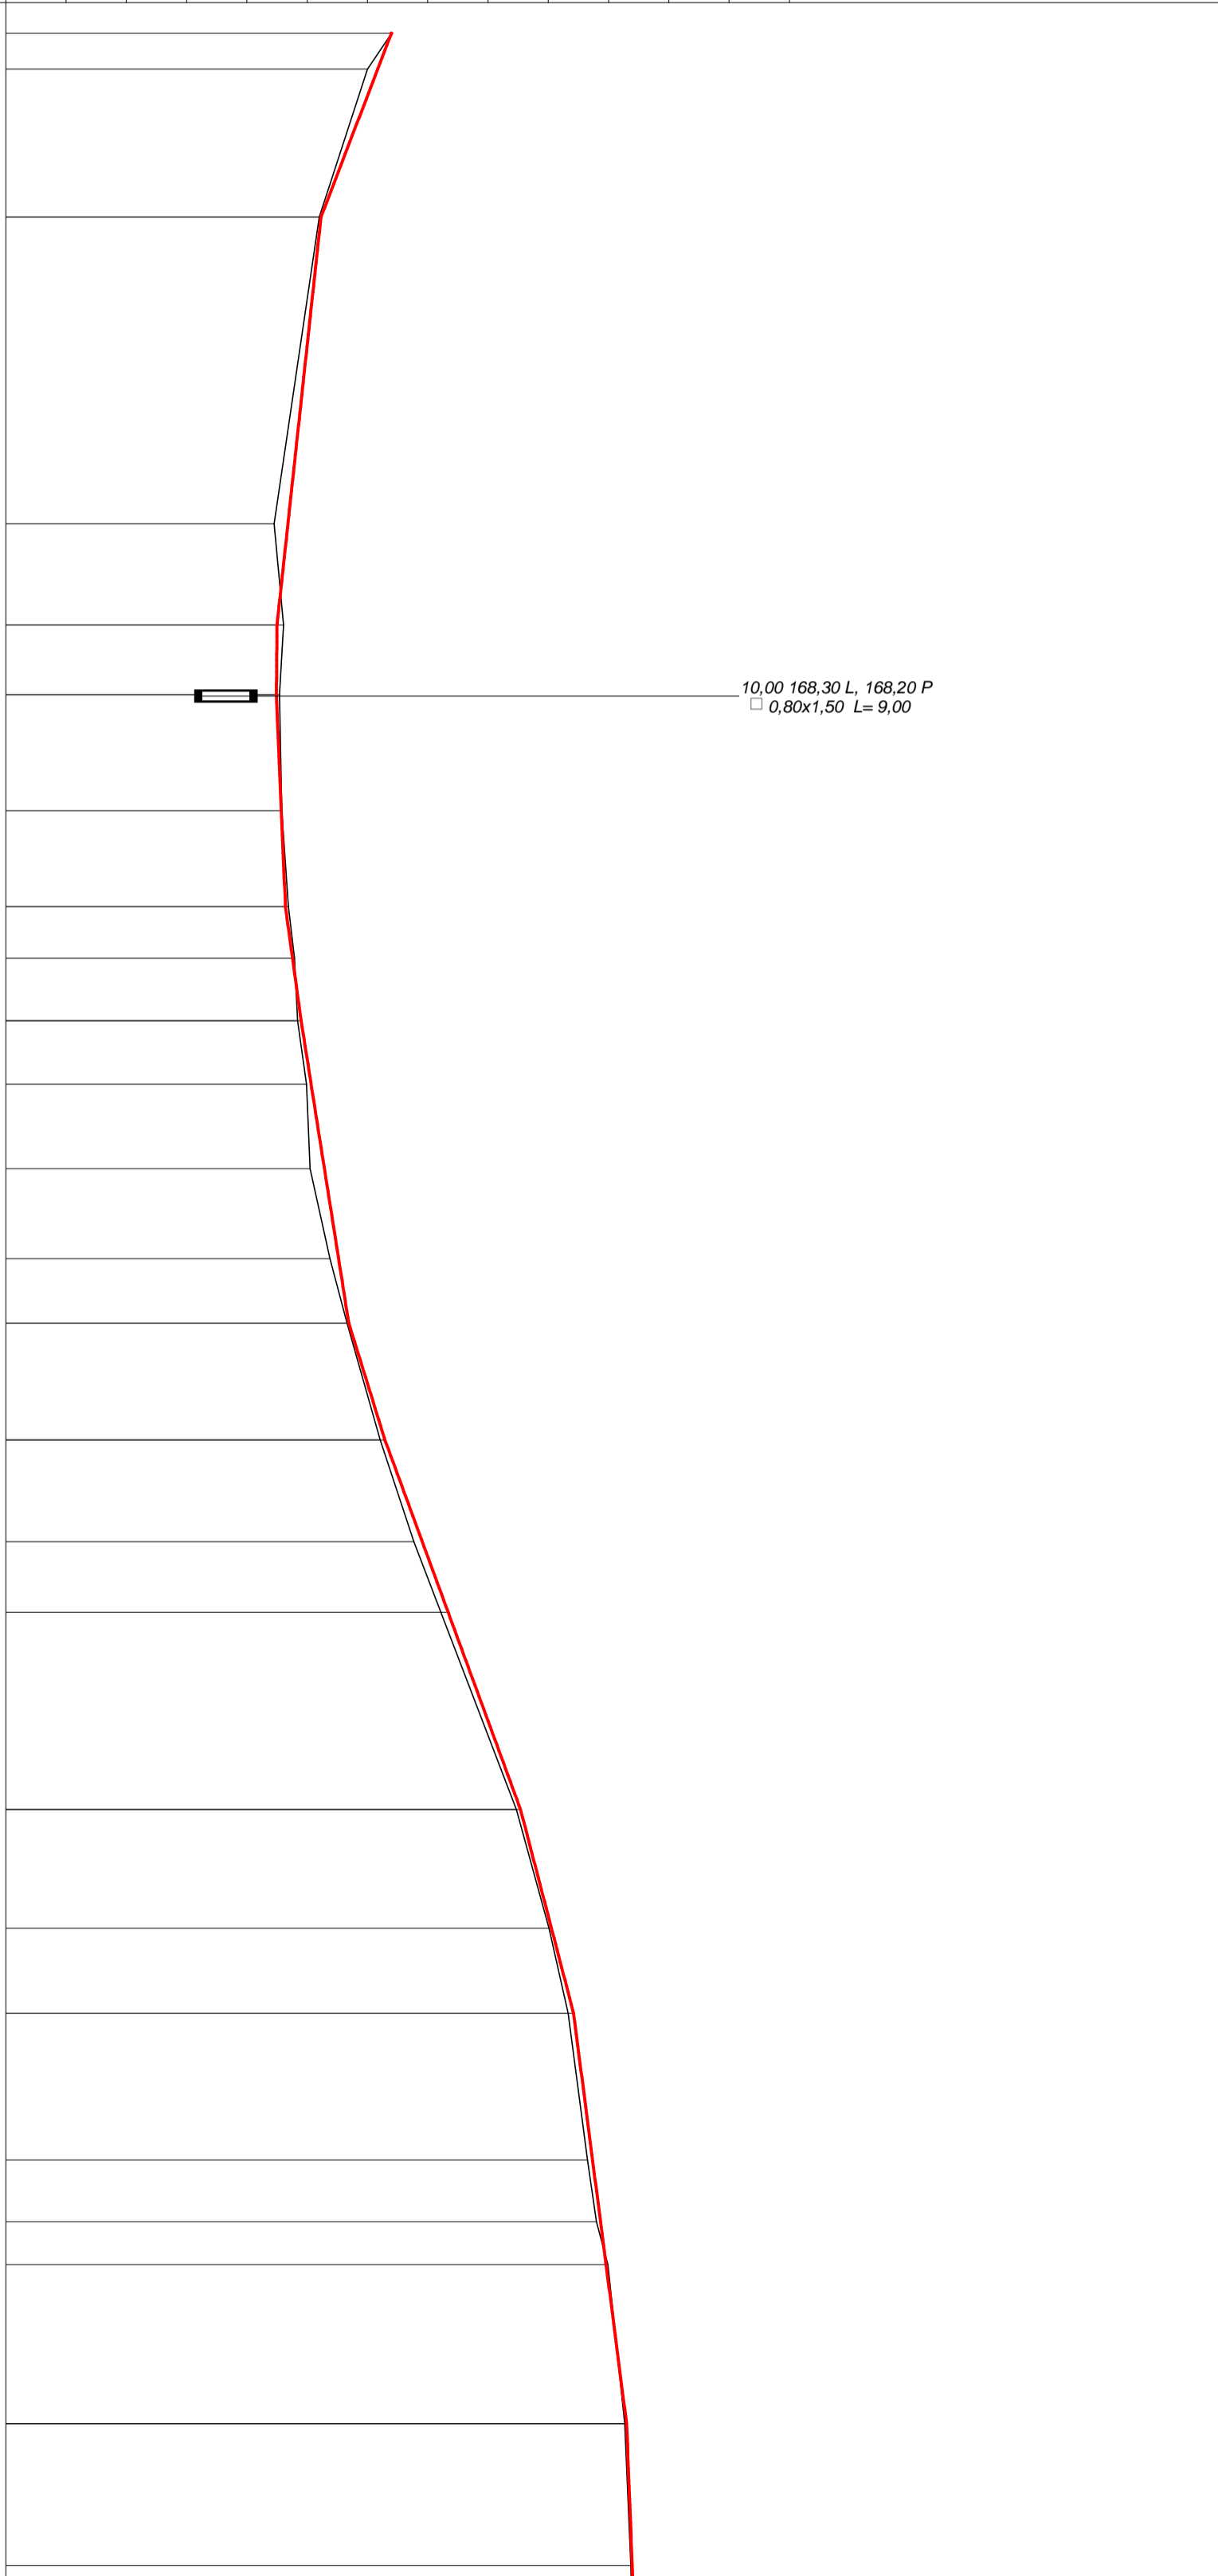

10,00 168,30 L, 168,20 P
 □ 0,80x1,50 L= 9,00

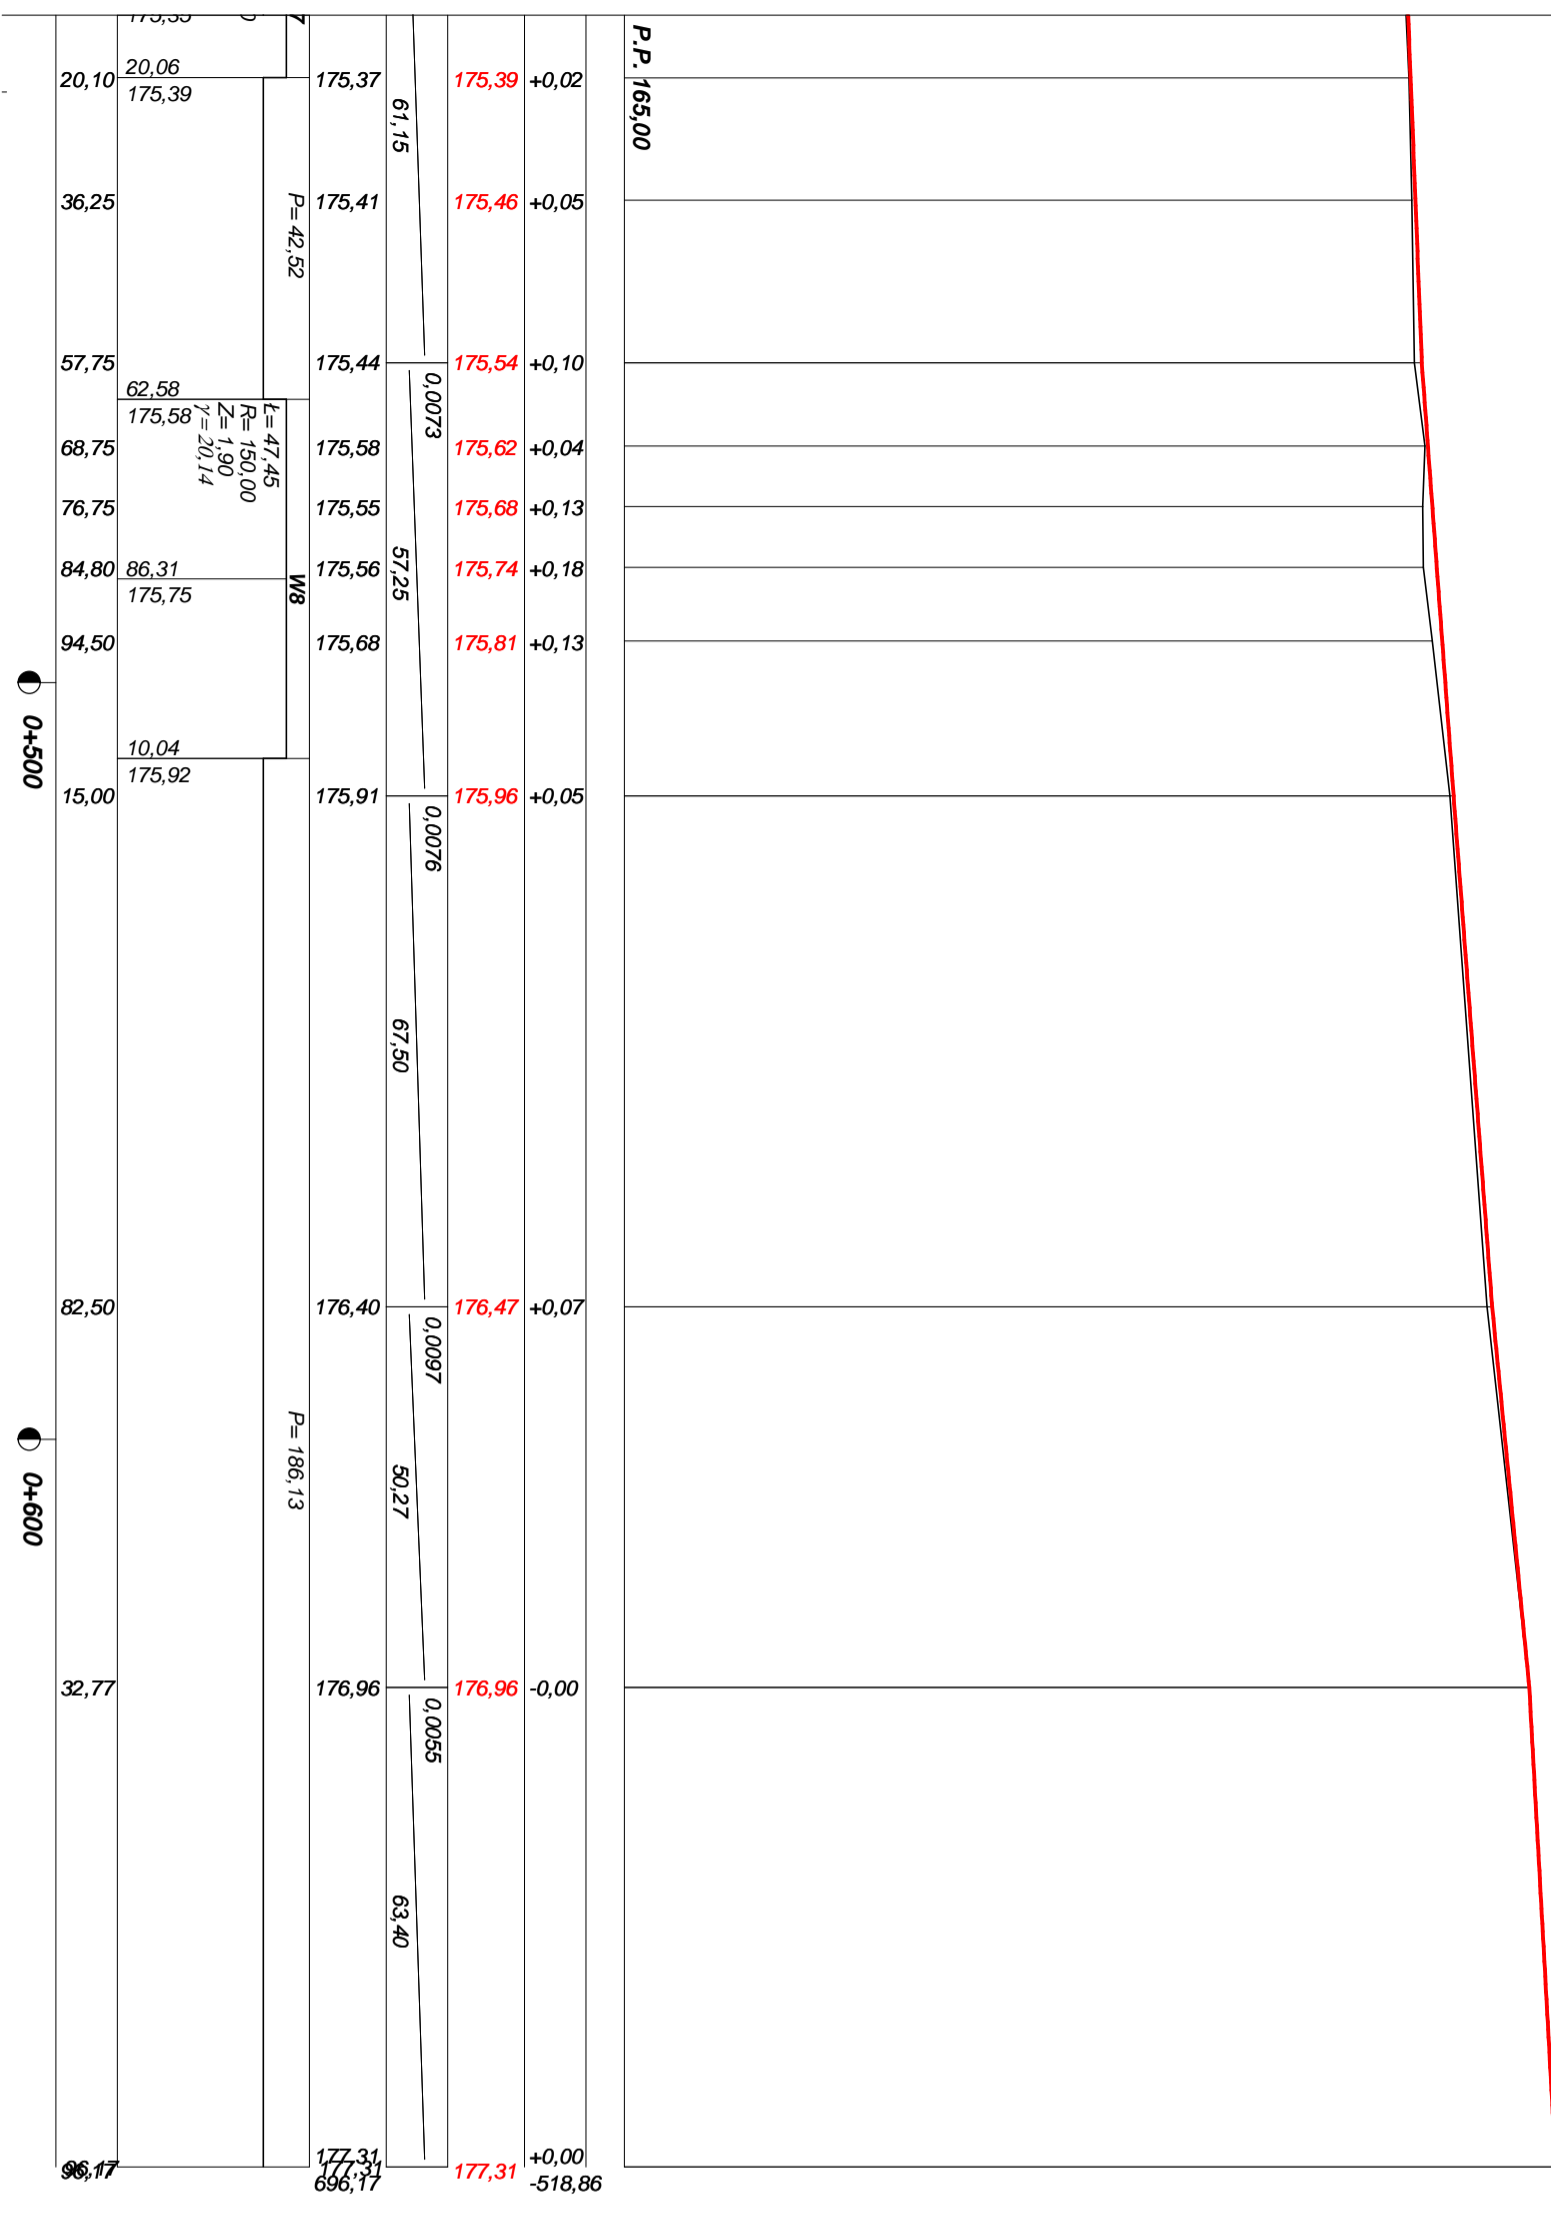

PROJEKT BUDOWLANO - WYKONAWCZY

Wykonawca	ZROiD - mgr inż. Edward Grzegorzewski, ul. Łódzka 46/13, 97-300 Piotrków Trybunalski, tel.(044)646-19-31		
Inwestor	STAROSTWO POWIATOWE W RAWIE MAZOWIECKIEJ	Umowa 79/07	
Obiekt	BUDOWA CHODNIKA WZDŁUŻ DROGI POWIATOWEJ NR 4123E SADKOWICE - CELINÓW w m. SADKOWICE		
Nazwa rysunku	PROFIL PODŁUŻNY	Rysunek nr 2	
Opracował	Karolina Grzegorzewska		Załączników
Projektował	mgr. inż. Edward Grzegorzewski	UAN.V.-8388/178/88	Skala 1:100:1000
Sprawdził			Data 04.07.2007 r.