PLAN i PRZEKROJE OBIEKTU
SCHEMAT — poziomy instalacji co.

Skala 1:500

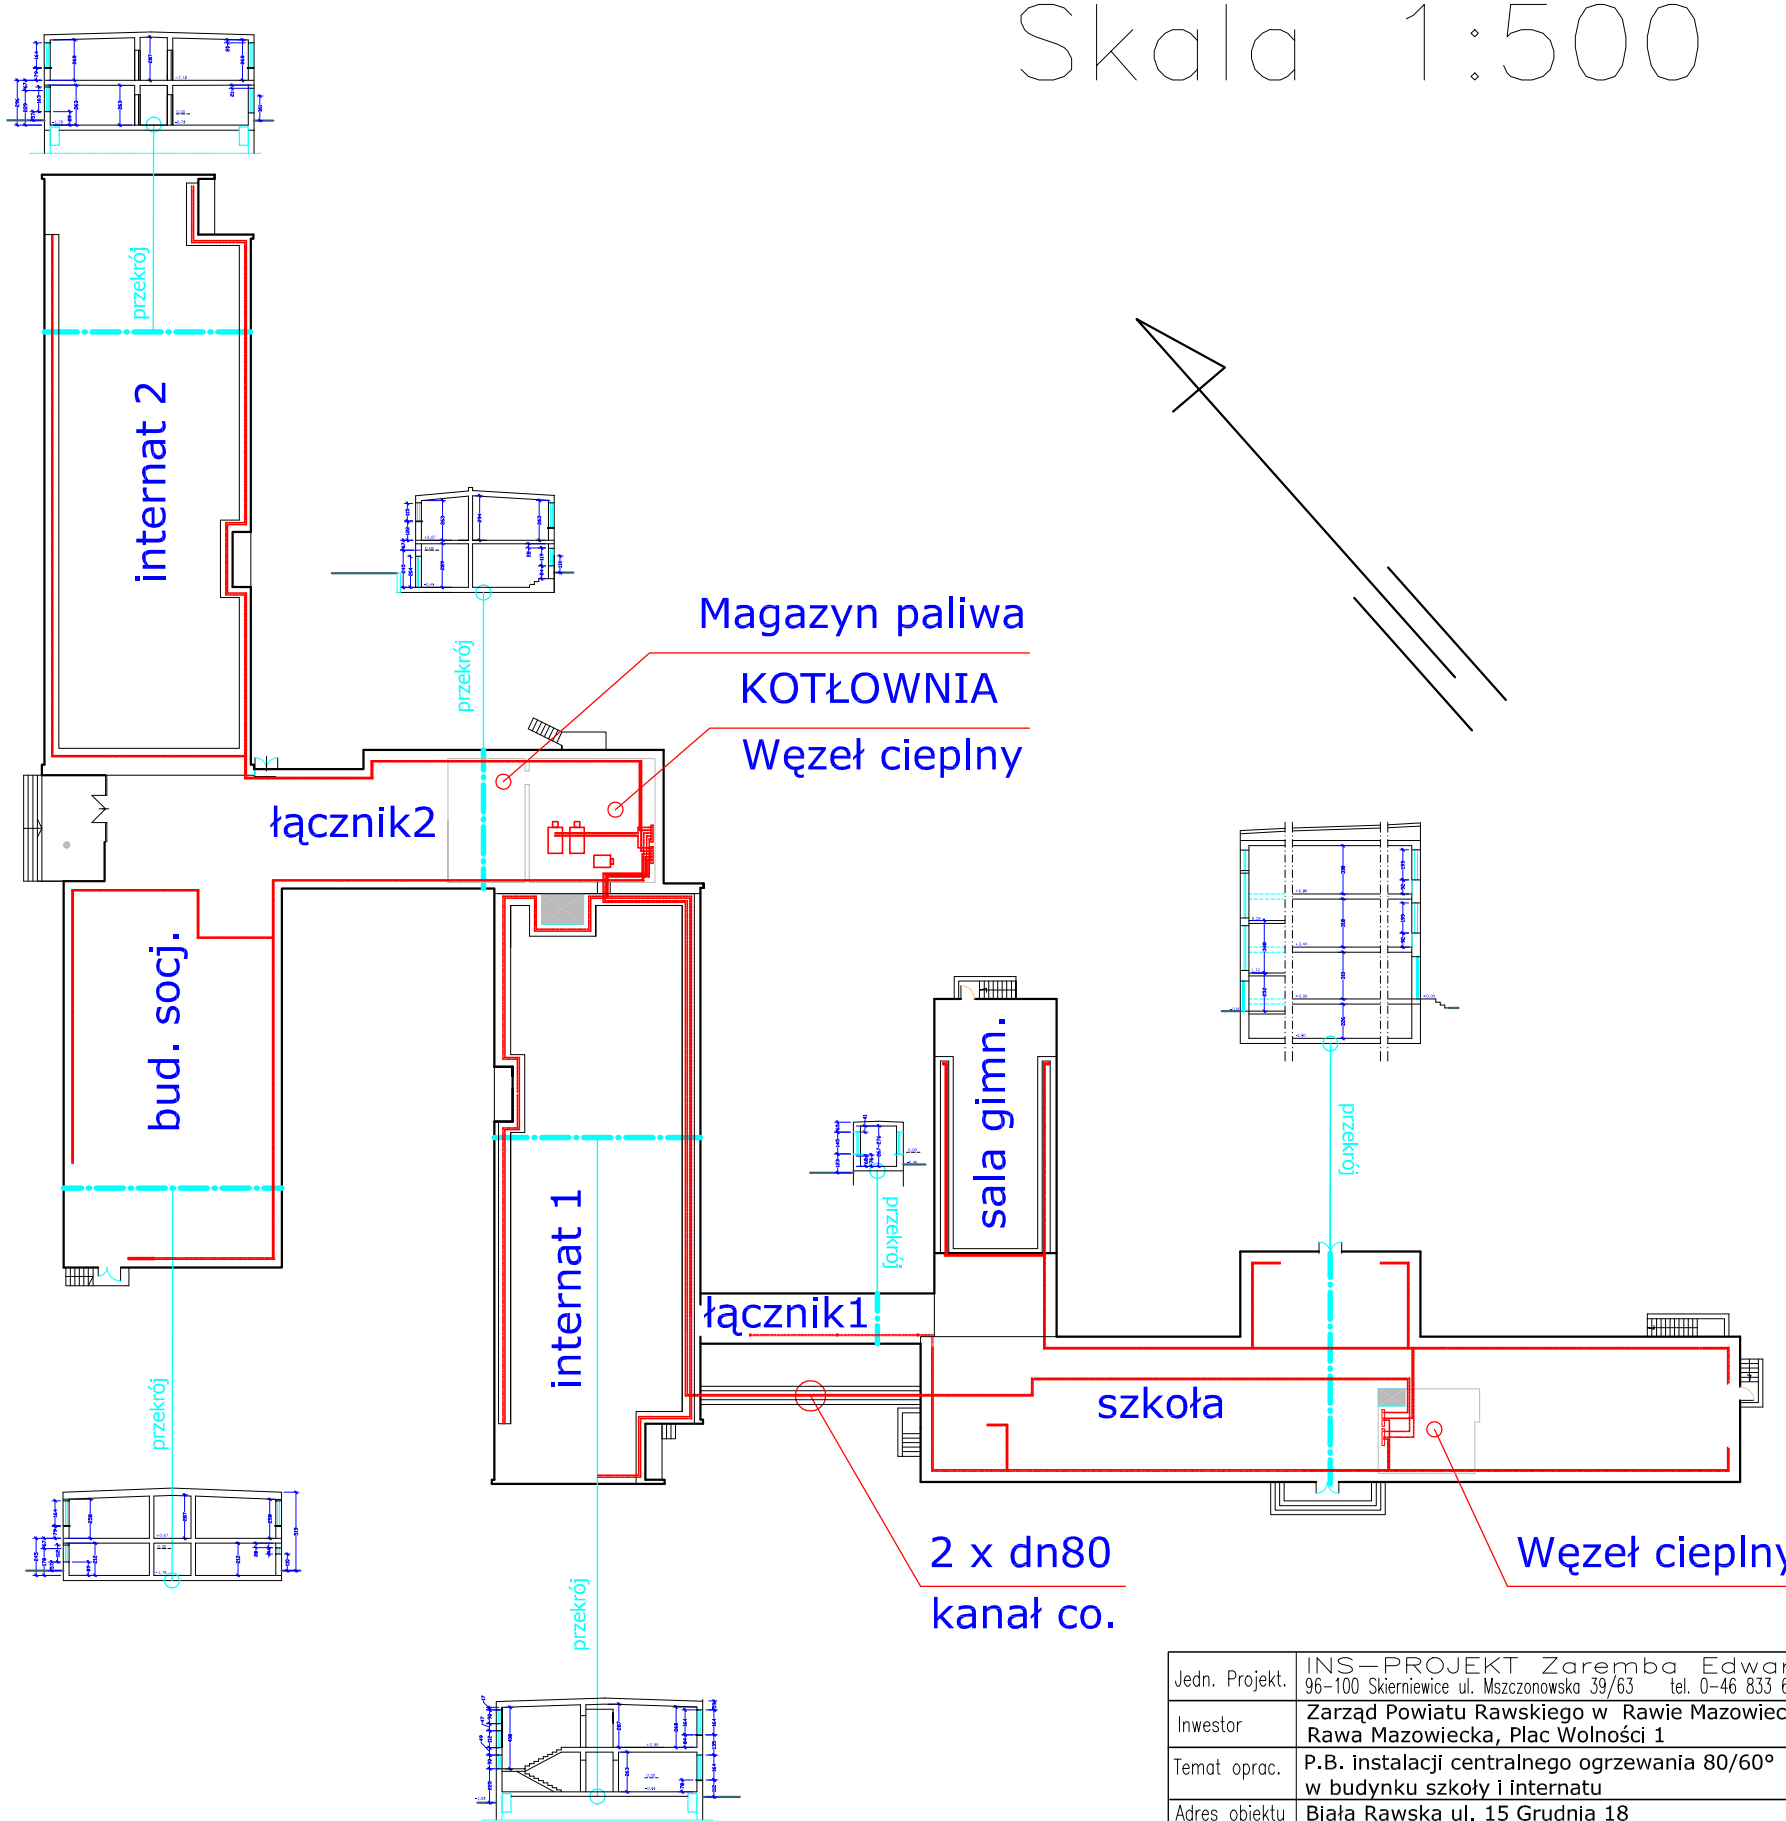

Jedn. Projekt.	INS—PROJEKT Zaremba Edward 96-100 Skierniewice ul. Mszczonowska 39/63 tel. 0-46 833 65 48
Inwestor	Zarząd Powiatu Rawskiego w Rawie Mazowieckiej Rawa Mazowiecka, Plac Wolności 1
Temat oprac.	P.B. instalacji centralnego ogrzewania 80/60° w budynku szkoły i internatu
Adres obiektu	Biała Rawska ul. 15 Grudnia 18
Temat rysunku	PLAN i PRZEKROJE OBIEKTU SCHEMAT - poziomy instalacji co.

Projektant: techn. Edward Zaremba upr.bud. nr 18/86 Sk-ce podpis	data oprac.	Skala	Nr rys.
	05.2008	1:500	S-1