


Rozwinięcie instalacji centr. ogrzew.


Łącznik2 i Budynek socjalny – pion 1-2-3-4-46-45-31-30

- 1
- 2
- 3
- 4
- 31
- 30
- 45
- 46

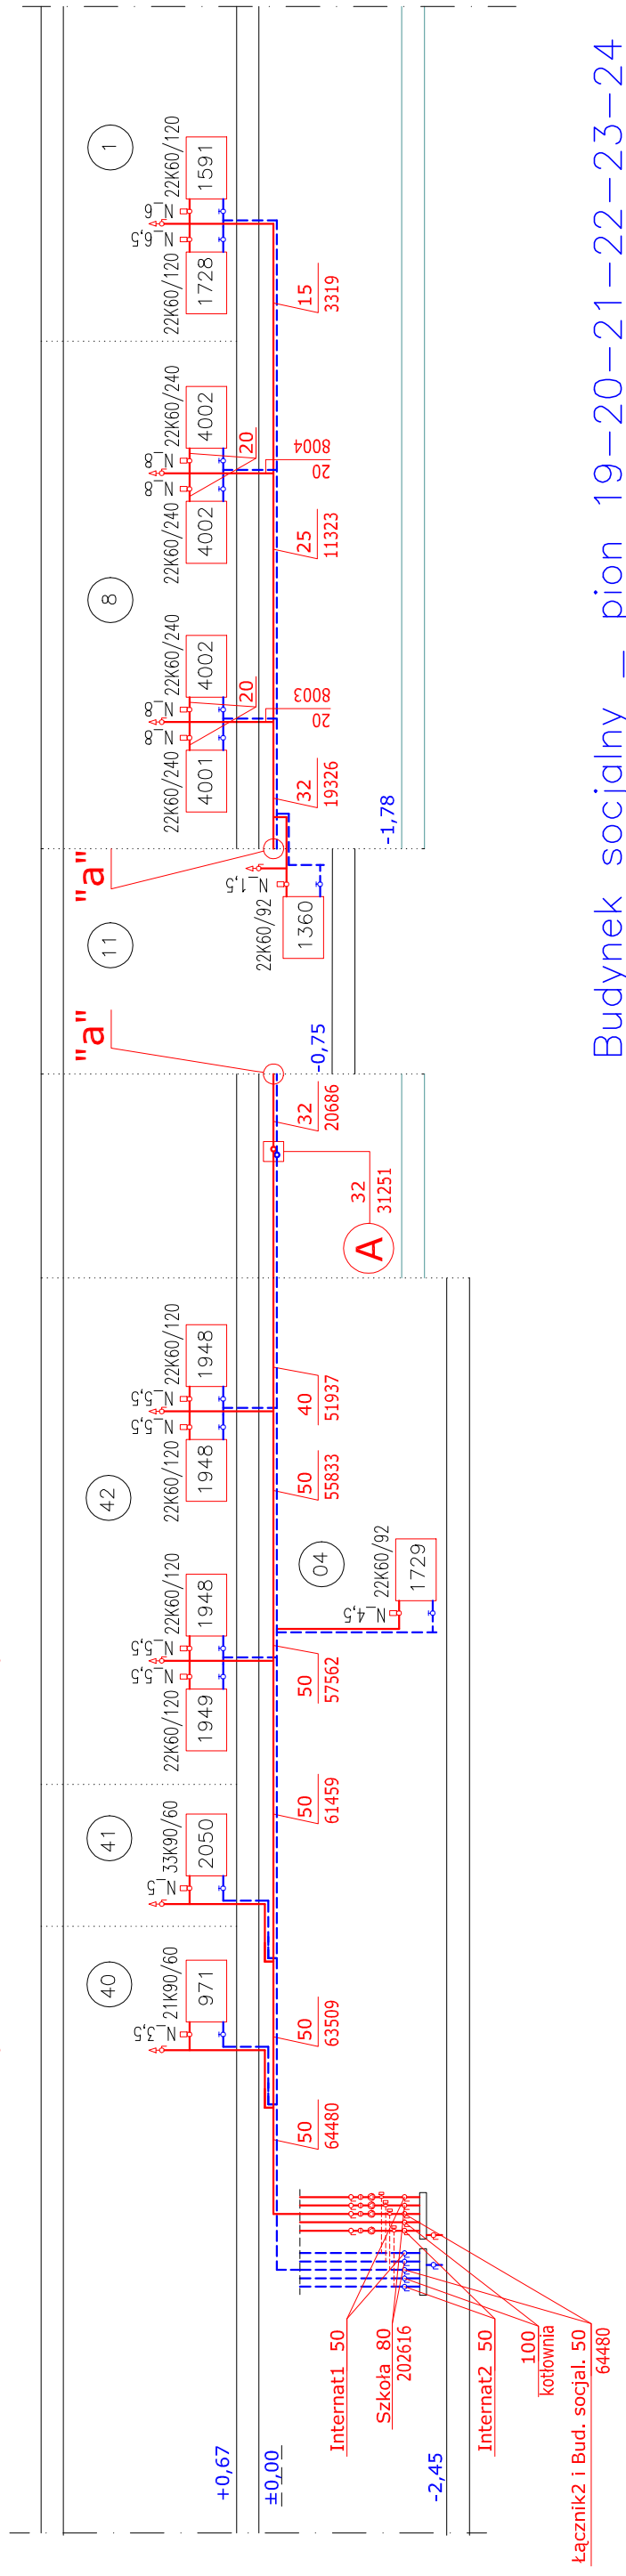

Łącznik2 i Bud. socjalny – pion 19-20-21-22-23-24

- 19
- 20
- 21
- 22
- 23
- 24

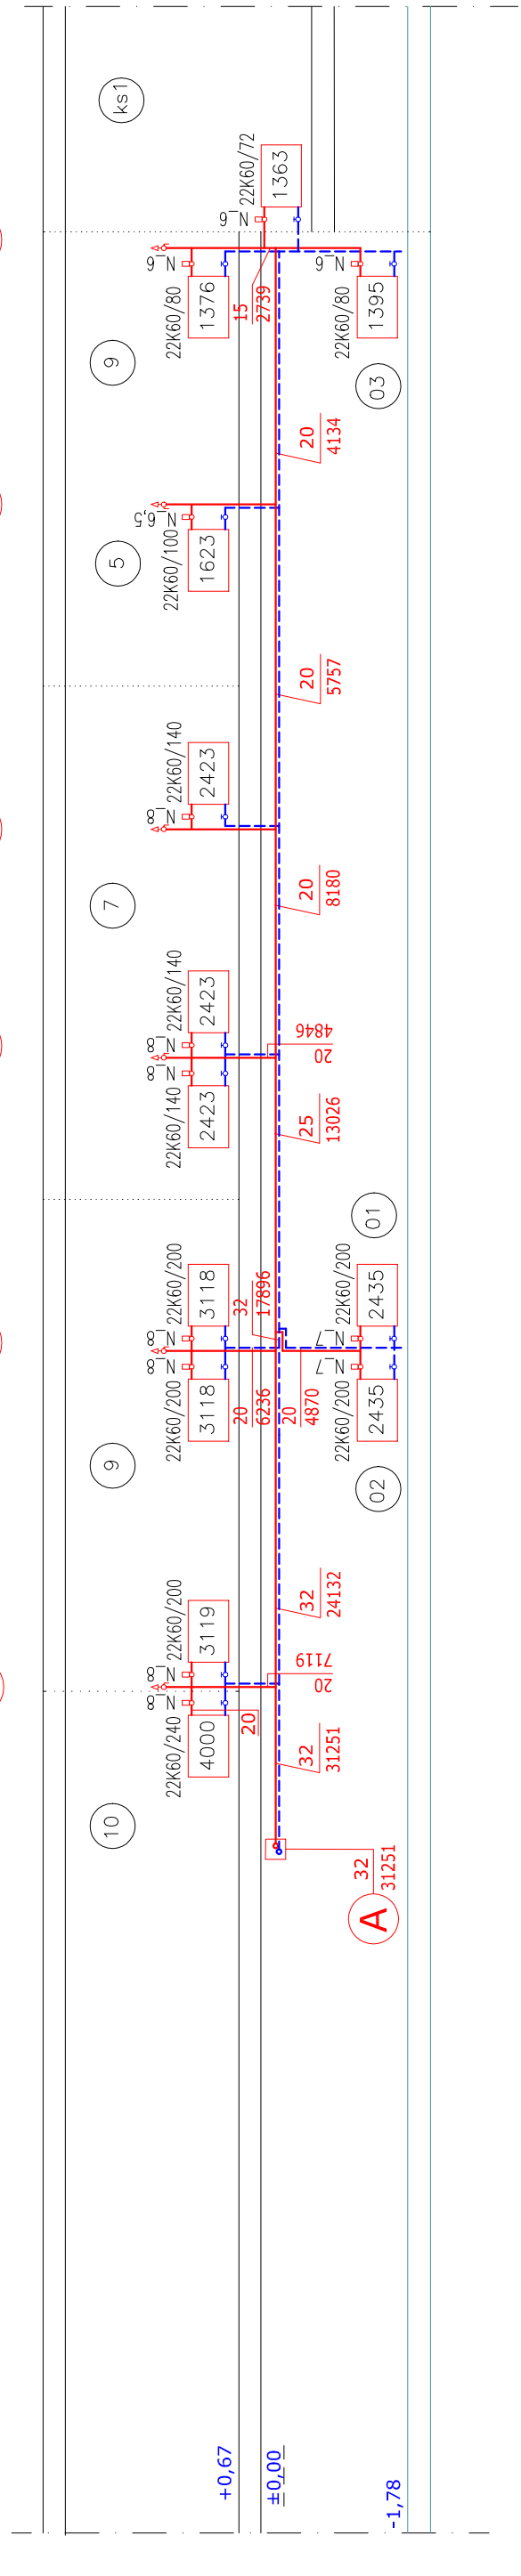

OZNACZENIE:

- dn 15÷100 (Rury stal. wg. PN-74/H-74200)
- nr pomieszczenia
- charakterystyka grzejnika
- wielkość nastawy zaworu
- zawór RTD-N + głowica RTD3120
- zawór powrotny RLV
- moc grzejnika
- nieopisane gorzałki grzejnik_dn15

Jedn. Projekt.	INS-PROJEKT Zaremba Edward
Inwestor	Zarząd Powiatu Rawskiego w Rawie Mazowieckiej Rawa Mazowiecka, Plac Wolności 1
Temat oprac.	P.B. instalacji centralnego ogrzewania 80/60° w budynku szkoły i internatu
Adres obiektu	Biała Rawska ul. 15 Grudnia 18
Temat rysunku	Rozwinięcie instalacji centr. ogrzew. Łącznik2 i Bud. socj._pion 1-46; 19-24
Projektant:	Edward Zaremba
upr.bud. nr 18/86	Sk-cc
data oprac.	05.2008
Skala	b/sk.
Nr rys.	S-11