


INTERNAT2 _ pion 11-17

ŁĄCZNIK 2

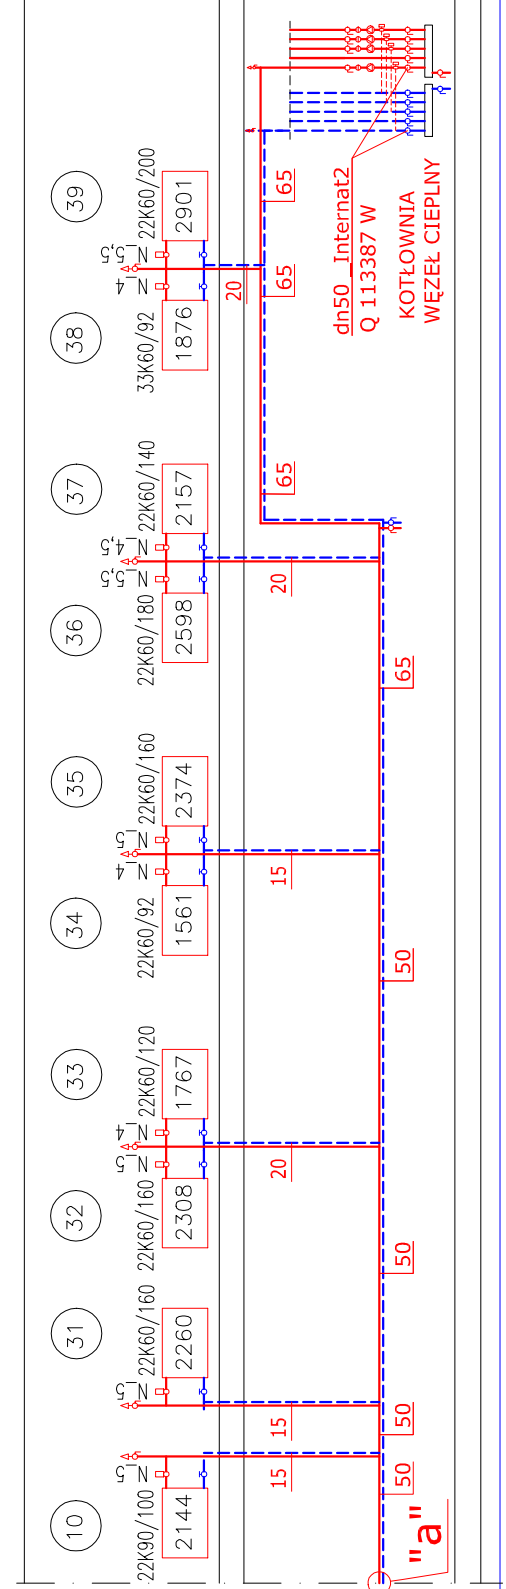

łączy poziom
(z pionami nr 18-29)

OZNACZENIE:

- dn 15;100 (Rury stal. wg. PN-74/H-74200)
- nr pomieszczenia
- charakterystyka grzejnika
- wielkość nastawy zaworu
- zawór RTD-N + głowica RTD3120
- zawór powrotny RLV
- moc grzejnika
- nieopisane gałeczki grzejnik_dn15

Jedn. Projekt.	INS-PROJEKT Zaremba Edward
Investor	Zarząd Powiatu Rawskiego w Rawie Mazowieckiej
Temat oprac.	P.B. instalacji centralnego ogrzewania 80/60° w budynku szkoły i internatu
Adres obiektu	Biała Rawska ul. 15 Grudnia 18
Temat rysunku	Rozwinięcie instalacji centr. ogrzew. ŁĄCZNIK2 i INTERNAT2 _pion 5-29
Projektant:	techn. Edward Zaremba
upr.bud. nr 18/86 Sk-ce	podpis
data oprac.	05.2008
Skala	b/sk.
Nr rys.	S-13