
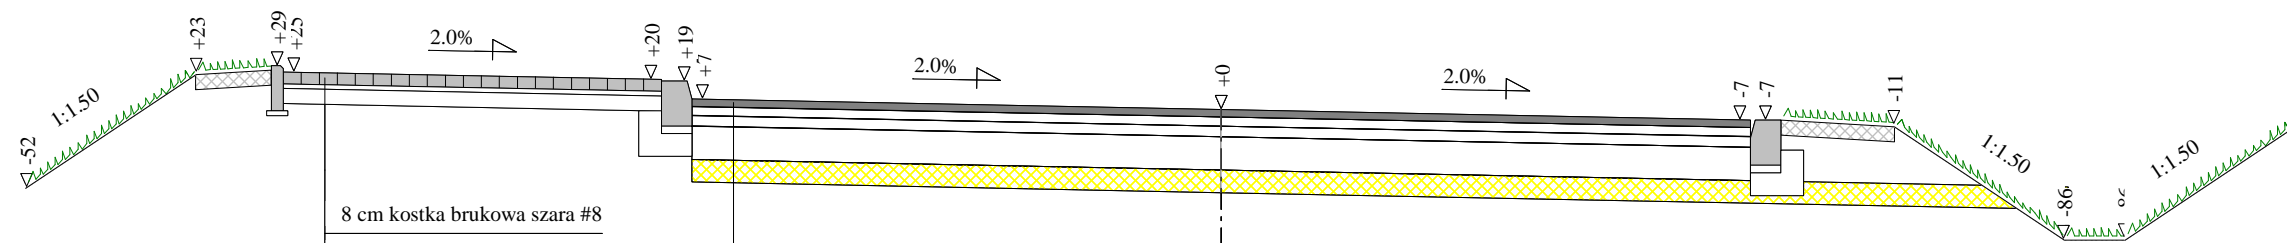


PRZEKRÓJ KONSTRUKCYJNY DROGI DOJAZDOWEJ

Skala 1:50

1500

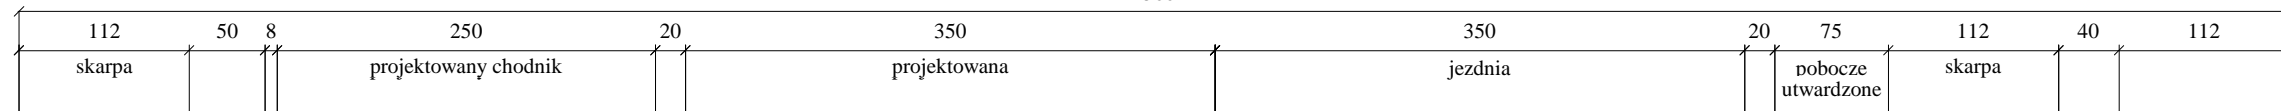

- 8 cm kostka brukowa szara #8
- 3 cm podsypka cementowo-piaskowa 1:3
- 10 cm grunt stabilizowany cementem Rm=2,5
- 5 cm warstwa ścierna z BA 0/12,8 dla KR 3
- 6 cm warstwa wiążąca z BA 0/16 dla KR 3
- 7 cm podbudowa zasadnicza z BA 0/20
- 22 cm podbudowa pomocnicza z tłuczni kamiennego 31,5/63 dla KR 3
- 15 cm warstwa odcinająca z piasku grubego

Wykonawca	ZROiD - mgr inż. Edward Grzegorzewski, ul. Łódzka 46/13, 97-300 Piotrków Trybunalski, tel.(044)646-19-31		
Inwestor	STAROSTWO POWIATOWE W RAWIE MAZOWIECKIEJ	Umowa 9/2008	
Obiekt	DROGA DOJAZDOWA NA DZIAŁKACH NR 6/19 I 6/17 OBRĘB NR 5 RAWA MAZOWIECKA		
Nazwa rysunku	PRZEKRÓJ KONSTRUKCYJNY DROGI DOJAZDOWEJ	Rysunek nr 3	
Opracował	Karolina Grzegorzewska		Załączników
Projektował	mgr inż. Edward Grzegorzewski	Uprawnienia UAN.V.8388/178/88	Skala 1:50
Sprawdził		Uprawnienia	Data 12.08.2008 r.