


Skala 1:100:1000
Legenda:
 Teren (stan istniejący)
 Niweleta
 Rów prawostronny

Obiekt:
DROGA DOJAZDOWA NA DZIAŁKACH NR 6/19 I 6/17 OBRĘB NR 5 RAWA MAZOWIECKA


P.P. 141,00 m npm

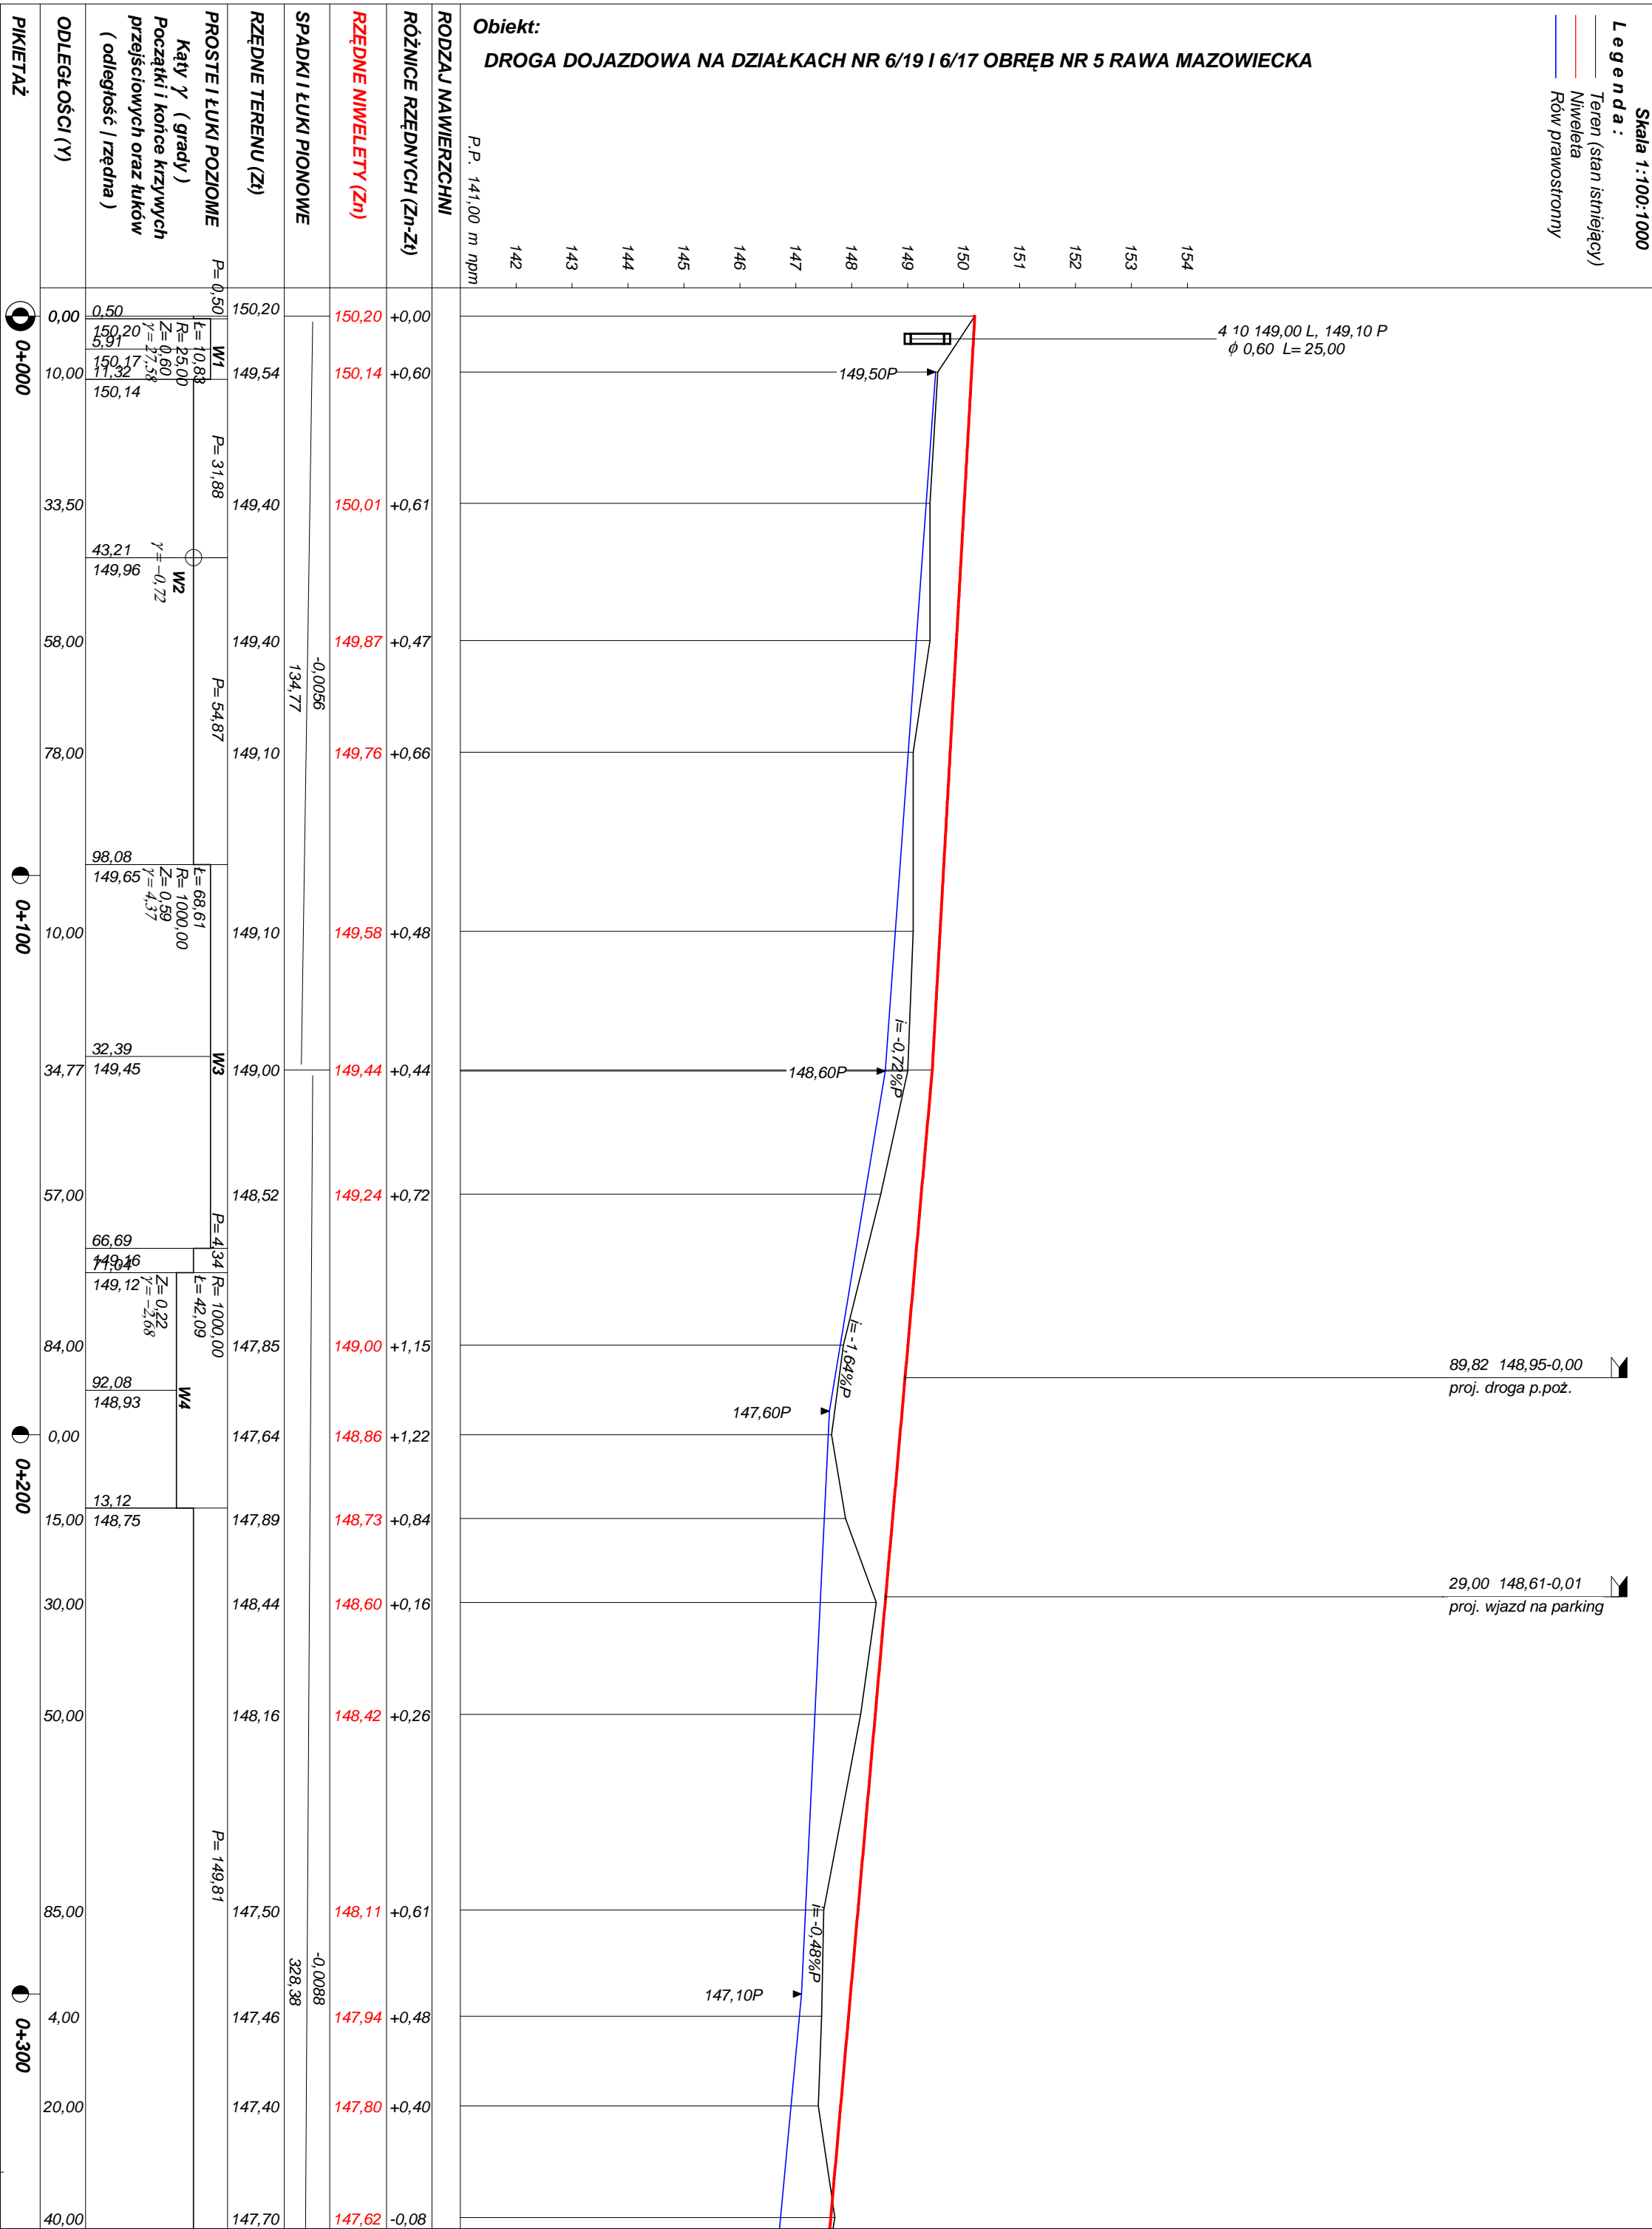

4 10 149,00 L, 149,10 P
 φ 0,60 L=25,00

89,82 148,95-0,00
 proj. droga p.poż.

29,00 148,61-0,01
 proj. wjazd na parking

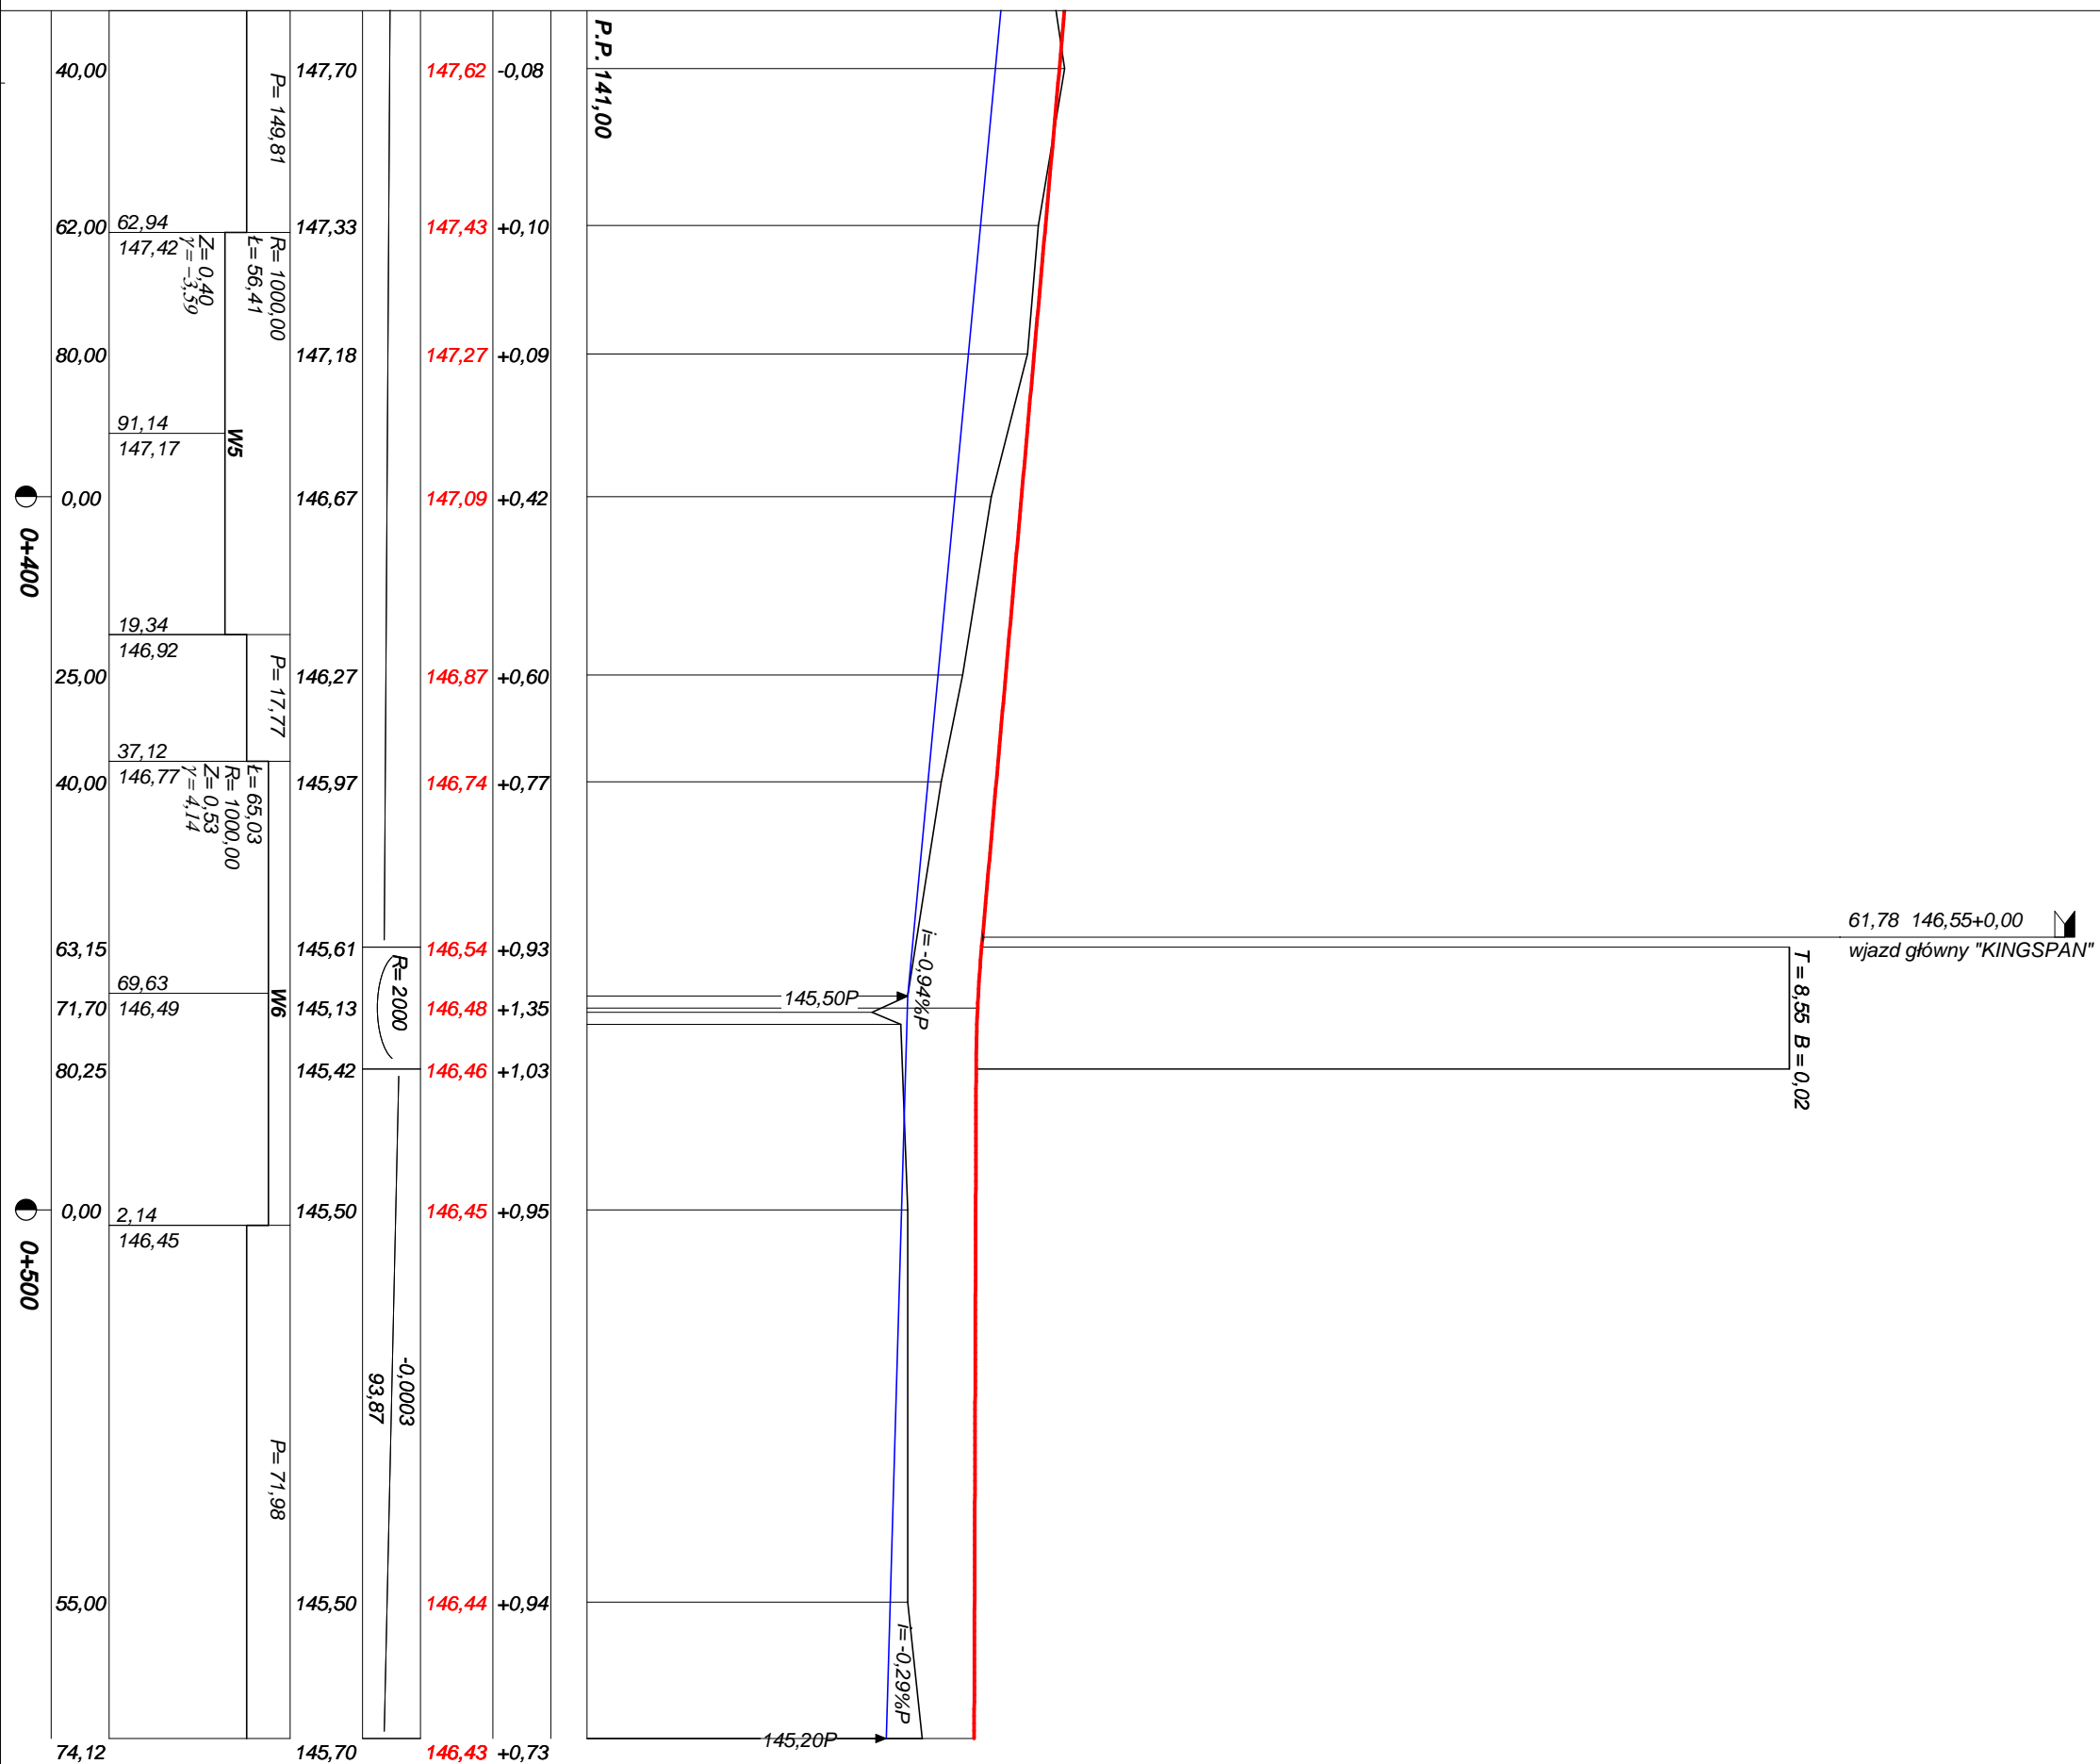

PROJEKT BUDOWLANO - WYKONAWCZY

Wykonawca	ZROiD - mgr inż. Edward Grzegorzewski, ul. Łódzka 46/13, 97-300 Piotrków Trybunalski, tel.(044)646-19-31		
Inwestor	STAROSTWO POWIATOWE W RAWIE MAZOWIECKIEJ	Umowa 9/2008	
Obiekt	DROGA DOJAZDOWA NA DZIAŁKACH NR 6/19 I 6/17 OBRĘB NR 5 RAWA MAZOWIECKA		
Nazwa rysunku	PROFIL PODŁUŻNY	Rysunek nr 2	
Opracował	Karolina Grzegorzewska		Załączników
Projektował	mgr. inż. Edward Grzegorzewski	UAN.V.8388/178/88	Skala 1:100:1000
Sprawił			Data 08.02.2008 r.