

ID Zgłoszenia: 34/2021.1223.2021



CGI 6623.5.5.2023.195

Z up. STAROSTY

Anna Ostalska
p.o. DYREKTORA WYDZIAŁU GEODEZJI
KATASTRU I GOSPODARKI NIERUCHOMOŚCIAMI

Województwo: łódzkie

Powiat: rawski


Jednostka ewidencyjna: 101302_5 Biała Rawska

Obręb: 0003 BABSK

Jednostka rejestrowa: G.276

Mapa klasyfikacji

Skala 1:2000

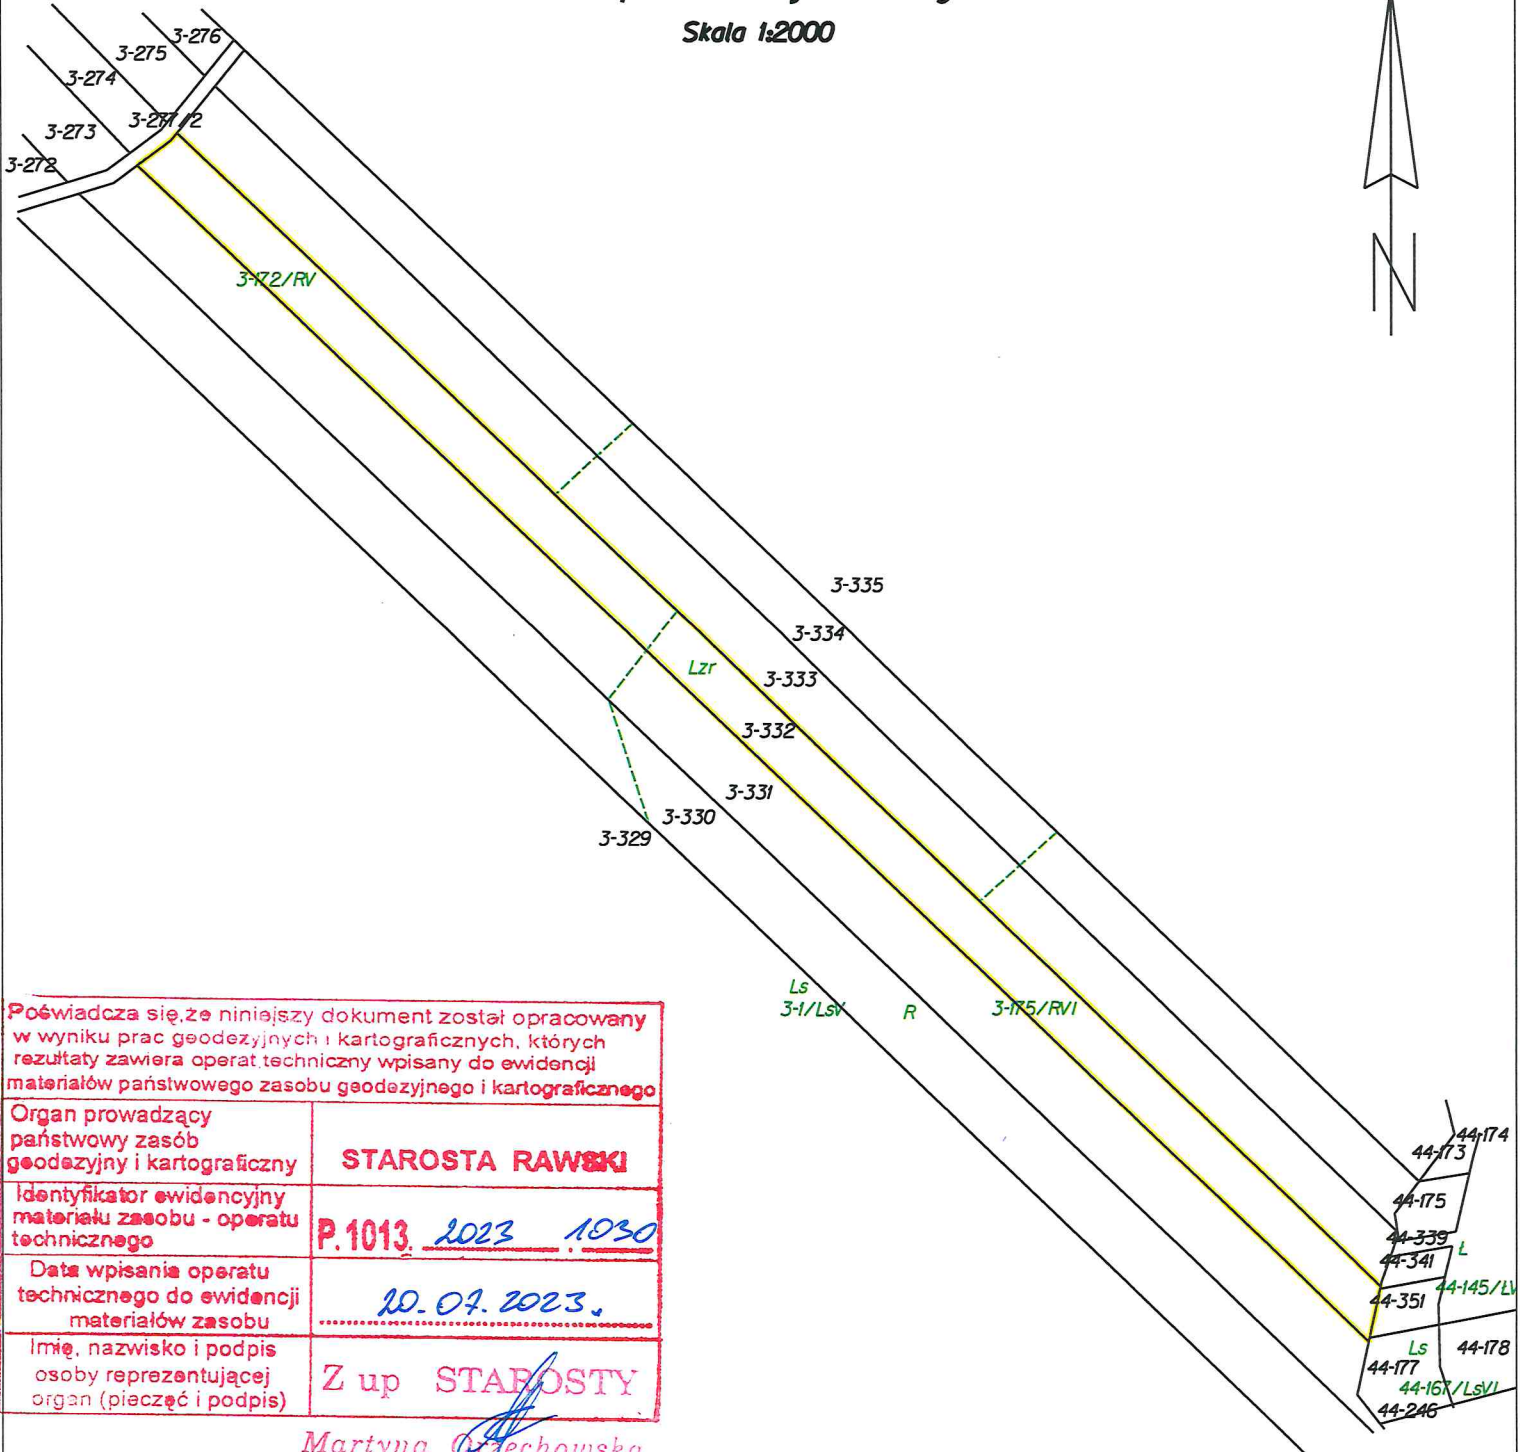

Poświadczam, że niniejszy dokument został opracowany w wyniku prac geodezyjnych i kartograficznych, których rezultaty zawiera operat techniczny wpisany do ewidencji materiałów państwowego zasobu geodezyjnego i kartograficznego

Organ prowadzący państwowy zasób geodezyjny i kartograficzny	STAROSTA RAWSKI
Identyfikator ewidencyjny materiału zasobu - operatu technicznego	P.1013. 2023. 1030
Data wpisania operatu technicznego do ewidencji materiałów zasobu	20.07.2023.
Imię, nazwisko i podpis osoby reprezentującej organ (pieczęć i podpis)	Z up. STAROSTY

Martyna Orzechowska

LEGENDA: Młodszy Referent w Wydziale Geodezji i Gospodarki Nieruchomościami

- - obszar objęty klasyfikacją
- B - typ gleby
- (i) - odkrywka podstawowa
- - - - granica typu gleb
- - - - zasięg konturu klasyfikacyjnego
- LV-2-f - klasa gruntu, rodzaj, gatunek

GEODETA UPRAWNIONY

mgr inż. Jacek Zbrzeźny
upr. zaw. nr 16511 wyd. przez GIGK

Upoważnienie Starosty Rawskiego z dn. 04.04.2023r.
Prace terenowe przeprowadzono w maju 2023r.
Wykonał: Jacek Zbrzeźny
Klasyfikator / Geodeta nr upr. 18511 zakres 1,2